

53N

6.05.6-E.02.01.-356691/29-2018

ЈАВНО ПРЕДУЗЕЊЕ "ЕЛЕКТРОПРИВРЕДА СРБИЈЕ" БЕОГРАД
ОГРАНАК "Дринско – Лимске хидроелектране" д.о.о. Бајина Башта
Улица: Трг Душана Јерковића број 1

Број 6.05.6-Е.02.01.-356691/ 29 -2018
Бајина Башта, 20.09.2018. године

На основу члана 54. и 63. Закона о јавним набавкама ("Службени гласник РС", број 124/2012, 14/2015 и 68/2015), Комисија за јавну набавку број **ЈН/2100/0295/2018** – „Санација критичних деоница саобраћајница за приступ опреми агрегата, помоћној опреми и опреми на спољним објектима у ХЕ ББ“, на захтев заинтересованог лица, даје

ОДГОВОР број 5

на питање постављено у вези Конкурсне документације за **ЈН/2100/0295/2018** – „Санација критичних деоница саобраћајница за приступ опреми агрегата, помоћној опреми и опреми на спољним објектима у ХЕ ББ“.

Пет и више дана пре истека рока предвиђеног за подношење понуда, заинтересовано лице је, у писаном облику, поставило питање Наручиоцу, а Наручилац у року од три дана од дана пријема питања даје следећи одговор:


ПИТАЊЕ:

Да ли можемо да добијемо детаљ металне ограде?


ОДГОВОР:

У прилогу овог Одговора доставља се тражени цртеж.

У Бајиној Башти,
20.09.2018. године

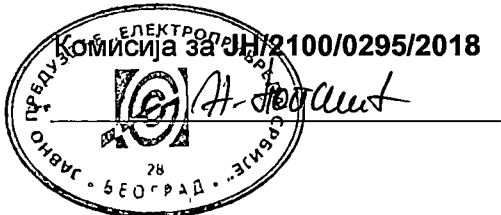

RADIONIČI CRTEŽ ZA OGRADU PORED PESACKE STAZE - SKD 2018

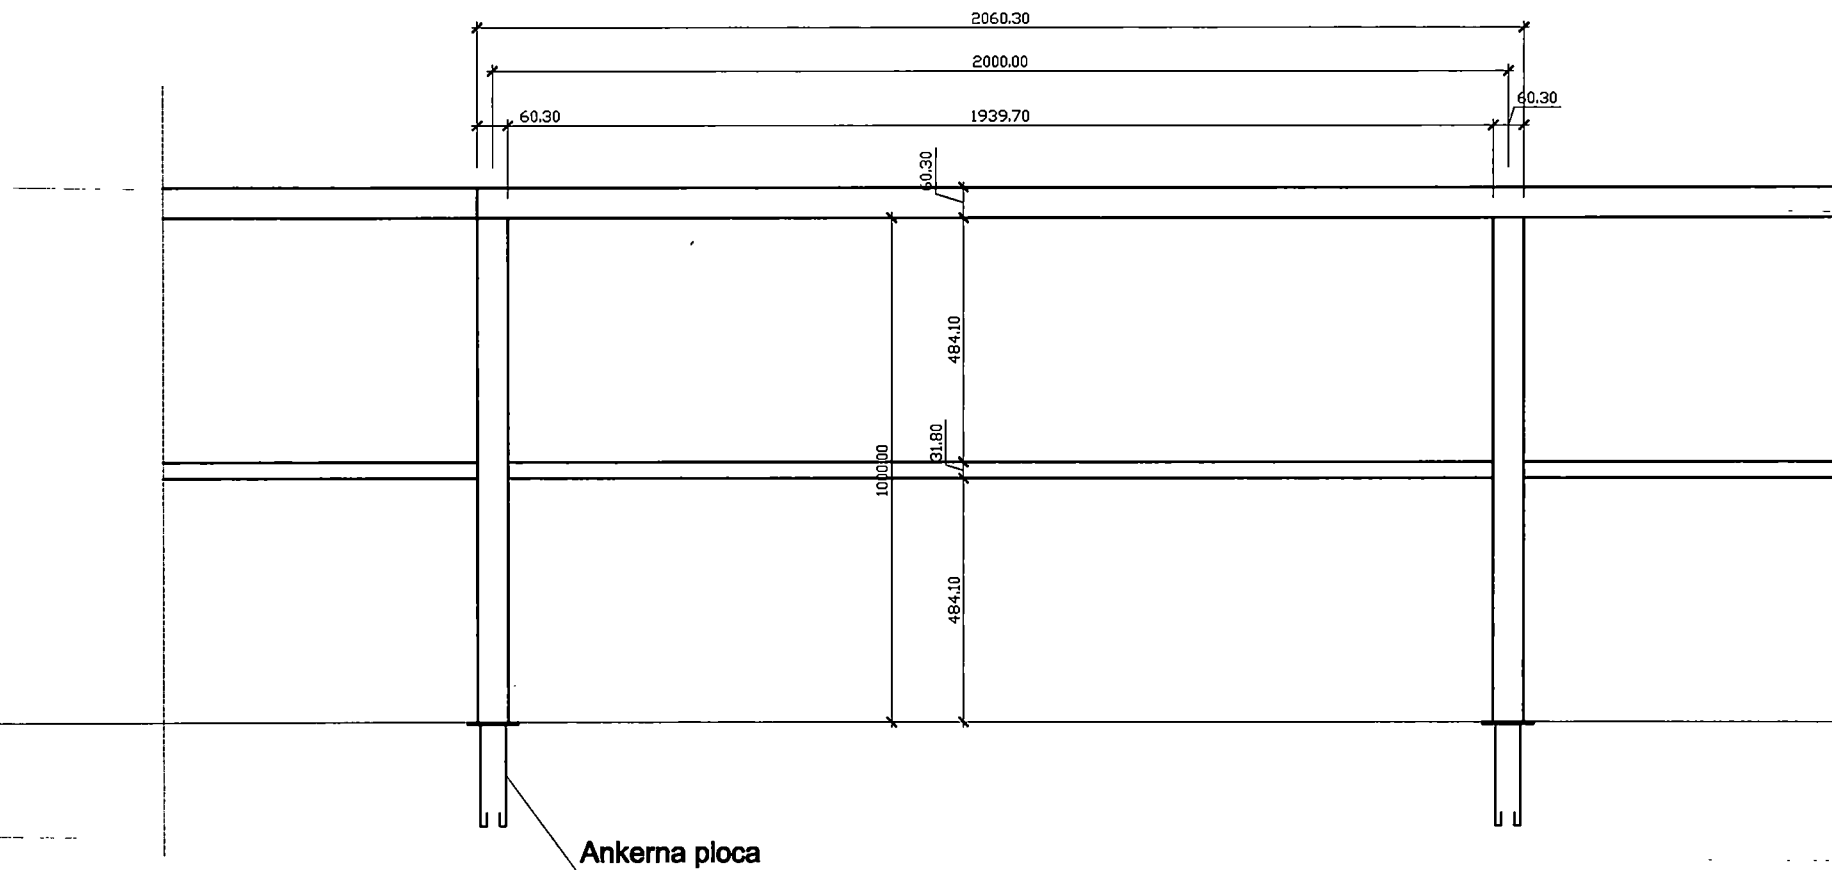

R=1:100

crtez 1